CELKOVÁ SITUACE ŽEL. PŘEJEZDŮ P3982,P3987 a P3989 :
souvislá výměna kolejnic v úseku Nové Město n. C. - Káranice - Dobřenice



Zhotovitel: GJW Praha

Kreslil:	PhDr. Denisa Pešková / tel.: 731 650 587 / e-mail: peskova@inkadz.cz	
Zodp. projektant:	PhDr. Denisa Pešková / tel.: 731 650 587 / e-mail: peskova@inkadz.cz	
Kontroloval:	Jan Pazdziora / tel.: 605 273 134 / e-mail: pazdziora@inkadz.cz	
Kraj: Královéhradecký	Okres: Hradec Králové	Obec: Chudeřice,Obědovice , Kratonohy


INKA
DOPRAVNÍ ZNAČENÍ - HRADEC KRÁLOVÉ s.r.o.
Občanců mínu 256
503 02 Předměřice n.L.
IČO: 274 78 866 DIČ: CZ27478866
tel.: 495 581 318
e-mail: info@inkadz.cz
web: www.inka-znaceni.cz

Akce:
výměna kolejnic v úseku Nové Město n. C. - Káranice- Dobřenice
DOPRAVNĚ INŽENÝRSKÁ OPATŘENÍ


DATUM	06.05.2019
Č.ZAKÁZKY	19247
STUPEŇ PD	DIO
MĚŘÍTKO	-
FORMÁT	A4

Dopravní opatření při akci :
souvislá výměna kolejnic v úseku Nové Město n. C. - Káranice - Dobřenice

uzavřený úsek žel. přejezd P3982

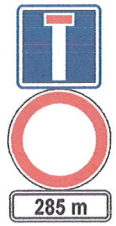

P3982

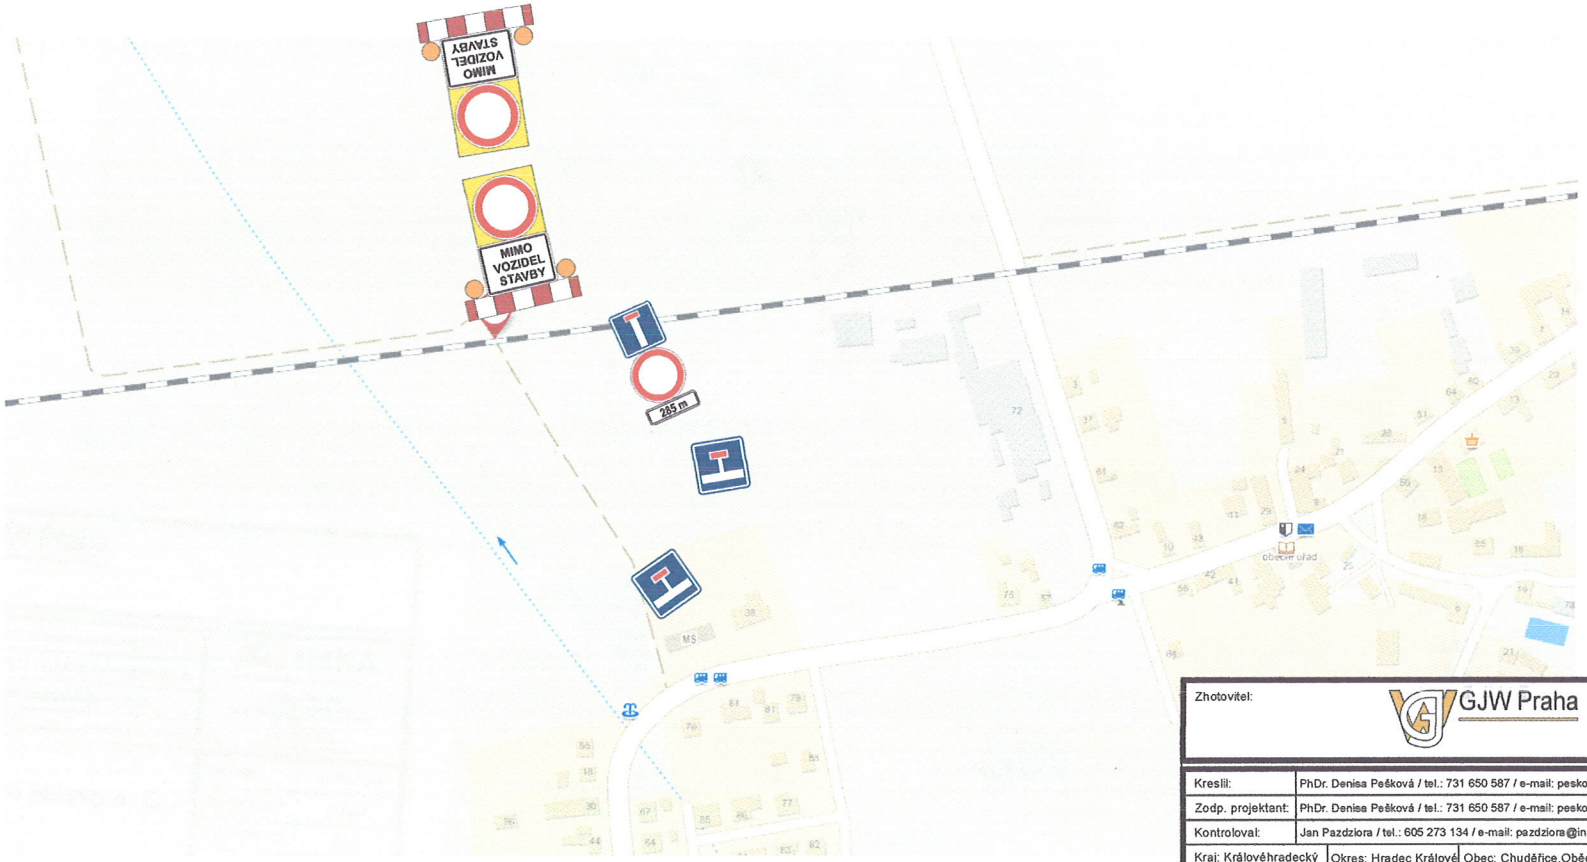

Zhotovitel: GJW Praha

Kreslil:	PhDr. Denisa Pešková / tel.: 731 650 587 / e-mail: peskova@inkadz.cz	
Zodp. projektant:	PhDr. Denisa Pešková / tel.: 731 650 587 / e-mail: peskova@inkadz.cz	
Kontroloval:	Jan Pazdziora / tel.: 605 273 134 / e-mail: pazdziora@inkadz.cz	
Kraj: Královéhradecký	Okres: Hradec Králové	Obec: Chuděřice,Obědovice , Kratonohy


INKA
DOPRAVNÍ ZNAČENÍ - HRADEC KRÁLOVÉ s.r.o.
Obránců míru 258
503 02 Předměřice n.L.
IČO: 274 78 866 DIČ: CZ27478866
tel.: 495 581 318
e-mail: info@inkadz.cz
web: www.inka-znaceni.cz

Akce:
výměna kolejnic v úseku Nové Město n. C. - Káranice- Dobřenice
DOPRAVNĚ INŽENÝRSKÁ OPATŘENÍ

DATUM	06.05.2019
Č.ZAKÁZKY	19247
STUPEŇ PD	DIO
MĚŘÍTKO	-
FORMÁT	A4

Dopravní opatření při akci :
souvislá výměna kolejnic v úseku Nové Město n. C. - Káranice - Dobřenice

P3987

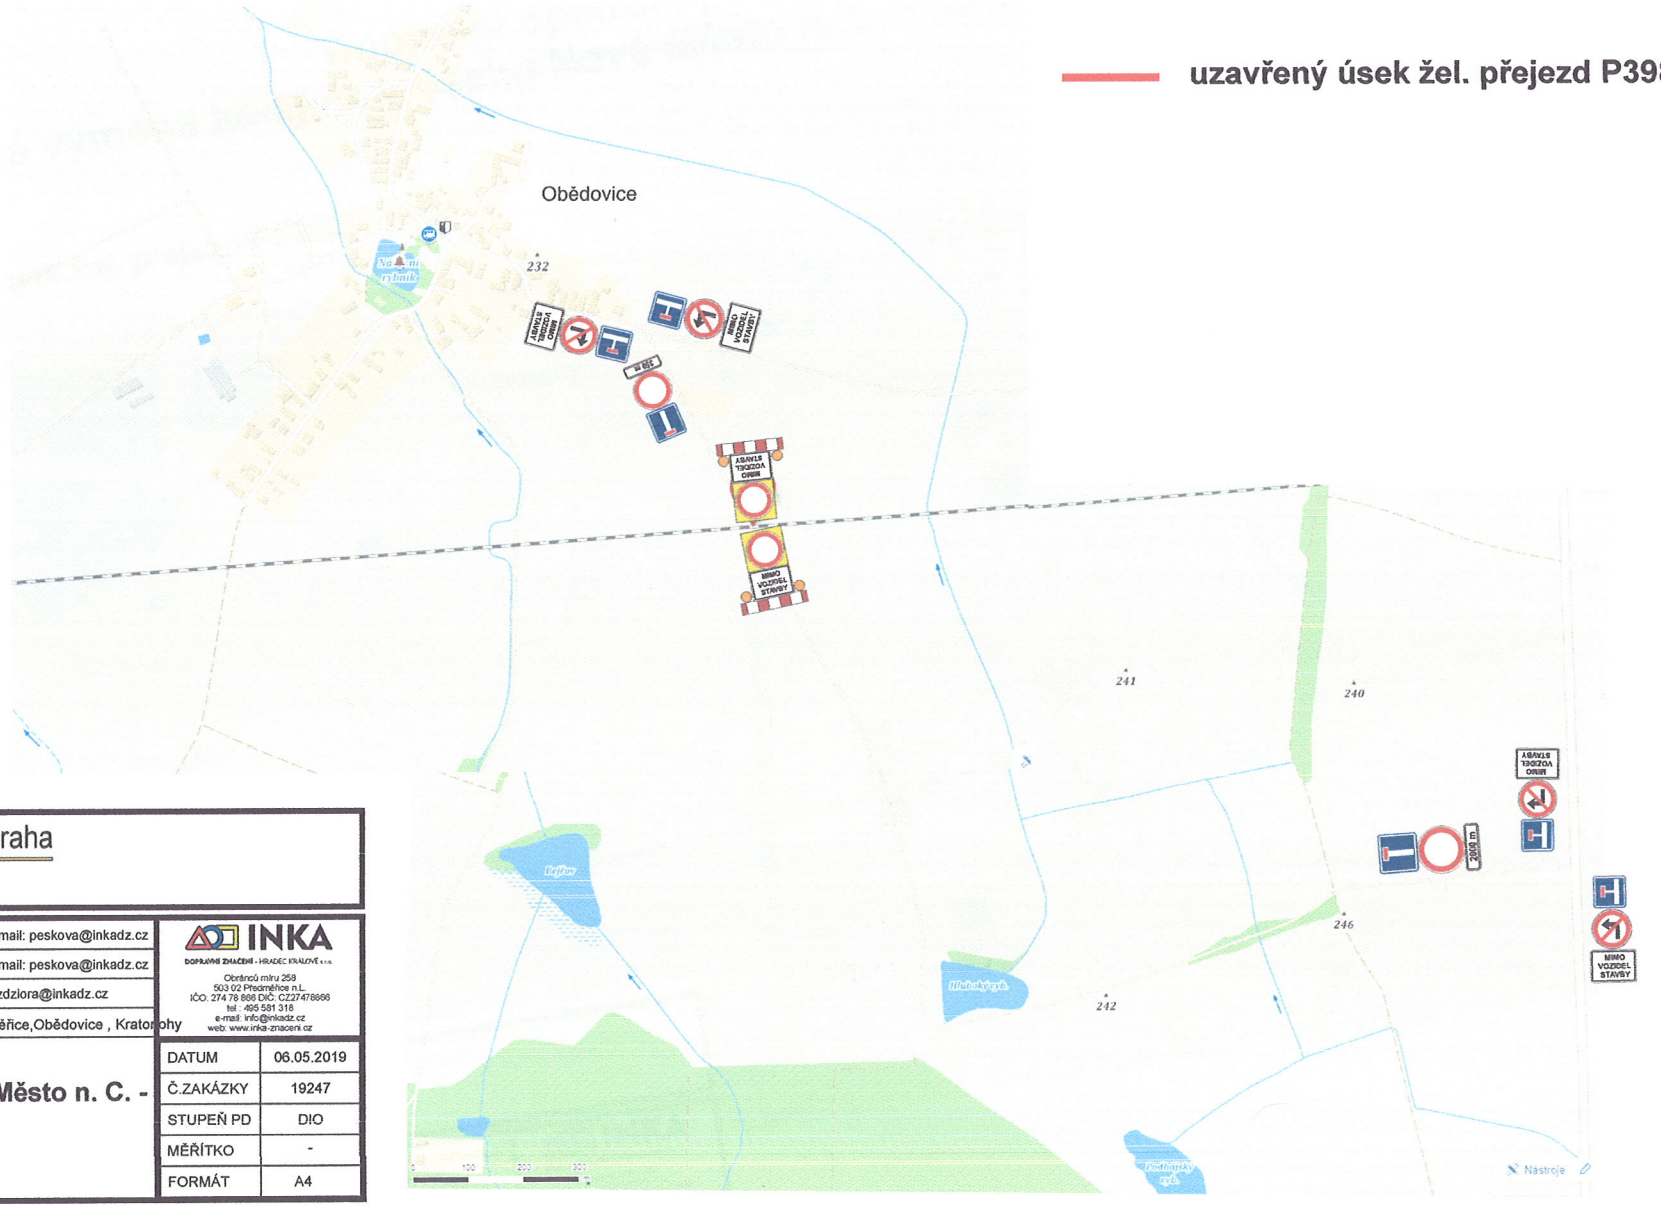

Zhotovitel:	GJW Praha	
Kreslil:	PhDr. Denisa Pešková / tel.: 731 650 587 / e-mail: peskova@inkadz.cz	INKA DOPRAVNÍ ZNAČENÍ - HRADEC KRÁLOVÉ s.r.o. Obránců míru 259 503 02 Předměřice n.L. IČO: 274 78 866 DIČ: CZ27478866 tel.: 495 581 318 e-mail: info@inkadz.cz web: www.inka-znaceni.cz
Zodp. projektant:	PhDr. Denisa Pešková / tel.: 731 650 587 / e-mail: peskova@inkadz.cz	
Kontroloval:	Jan Pazdziora / tel.: 605 273 134 / e-mail: pazdziora@inkadz.cz	
Kraj: Královéhradecký	Okres: Hradec Králové Obec: Chuděřice,Obědovice , Kratonohy	


Akce:
výměna kolejnic v úseku Nové Město n. C. - Káranice- Dobřenice
DOPRAVNĚ INŽENÝRSKÁ OPATŘENÍ

DATUM	06.05.2019
Č.ZAKÁZKY	19247
STUPEŇ PD	DIO
MĚŘÍTKO	-
FORMÁT	A4

Dopravní opatření při akci :
souvislá výměna kolejnic v úseku Nové Město n. C. - Káranice - Dobřenice

uzavřený úsek žel. přejezd P3989

P3989

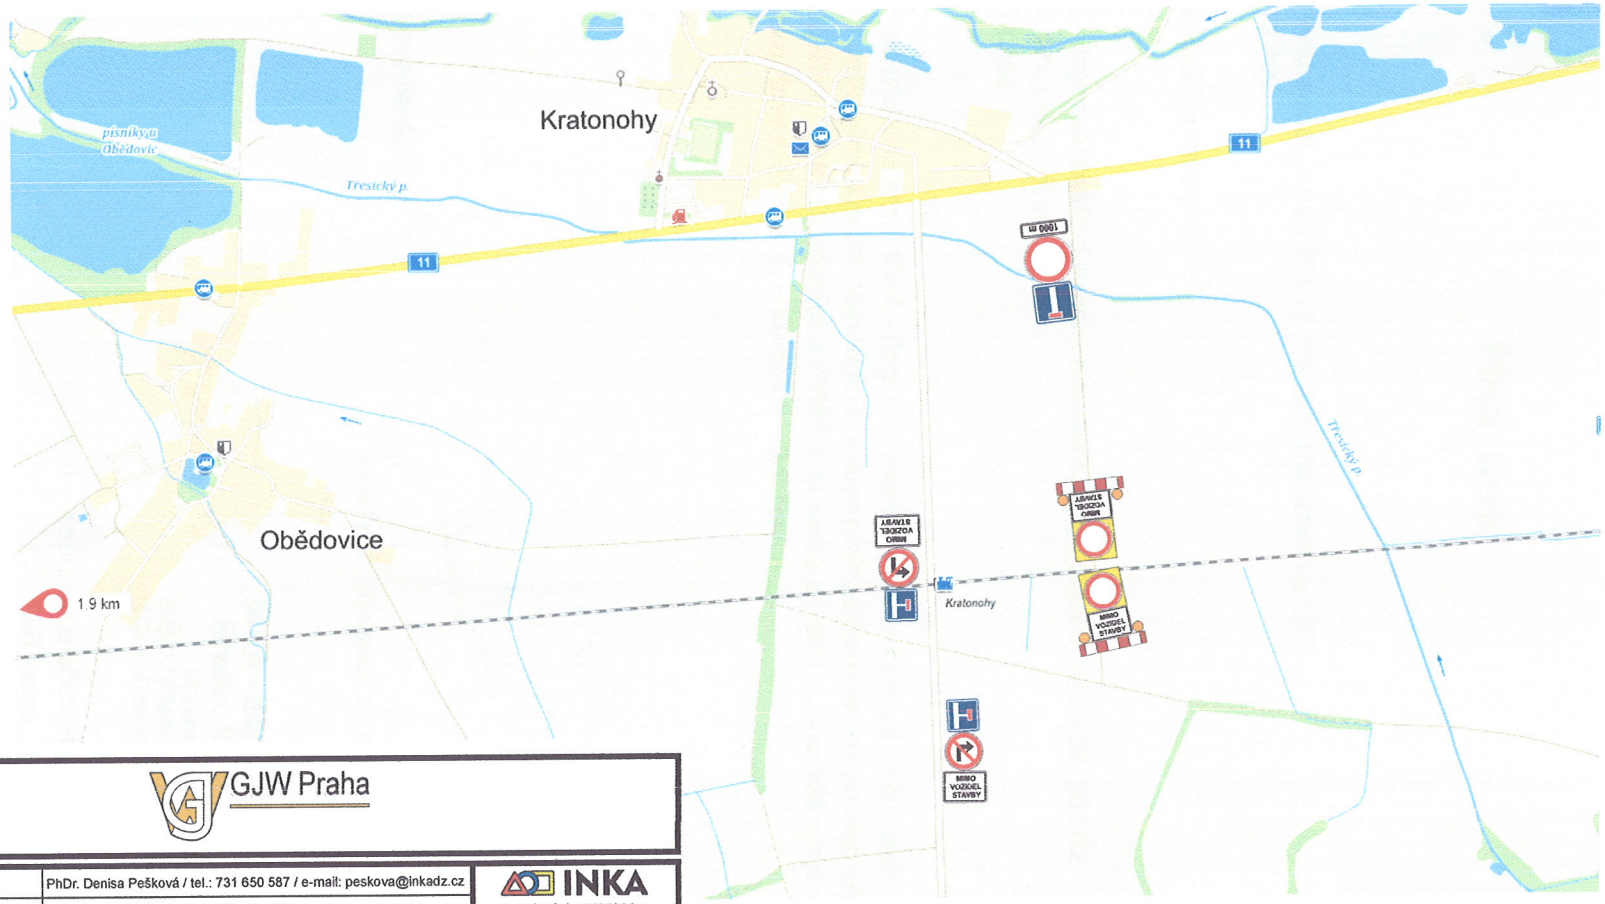

Zhotovitel:	GJW Praha

Kreslil:	PhDr. Denisa Pešková / tel.: 731 650 587 / e-mail: peskova@inkadz.cz	INKA DOPRAVNÍ ZNAČENÍ - HRADEC KRÁLOVÉ s.r.o. Obránců míru 258 503 02 Předměřice n.L. IČO: 274 78 866 DIČ: CZ27478866 tel.: 495 581 318 e-mail: info@inkadz.cz web: www.inka-znaceni.cz
Zodp. projektant:	PhDr. Denisa Pešková / tel.: 731 650 587 / e-mail: peskova@inkadz.cz	
Kontroloval:	Jan Pazdziora / tel.: 605 273 134 / e-mail: pazdziora@inkadz.cz	
Kraj: Královéhradecký	Okres: Hradec Králové	Obec: Chuděřice,Obědovice , Kratonohy

Akce:
výměna kolejnic v úseku Nové Město n. C. - Káranice- Dobřenice
DOPRAVNĚ INŽENÝRSKÁ OPATŘENÍ

DATUM	06.05.2019
Č.ZAKÁZKY	19247
STUPEŇ PD	DIO
MĚŘÍTKO	-
FORMÁT	A4